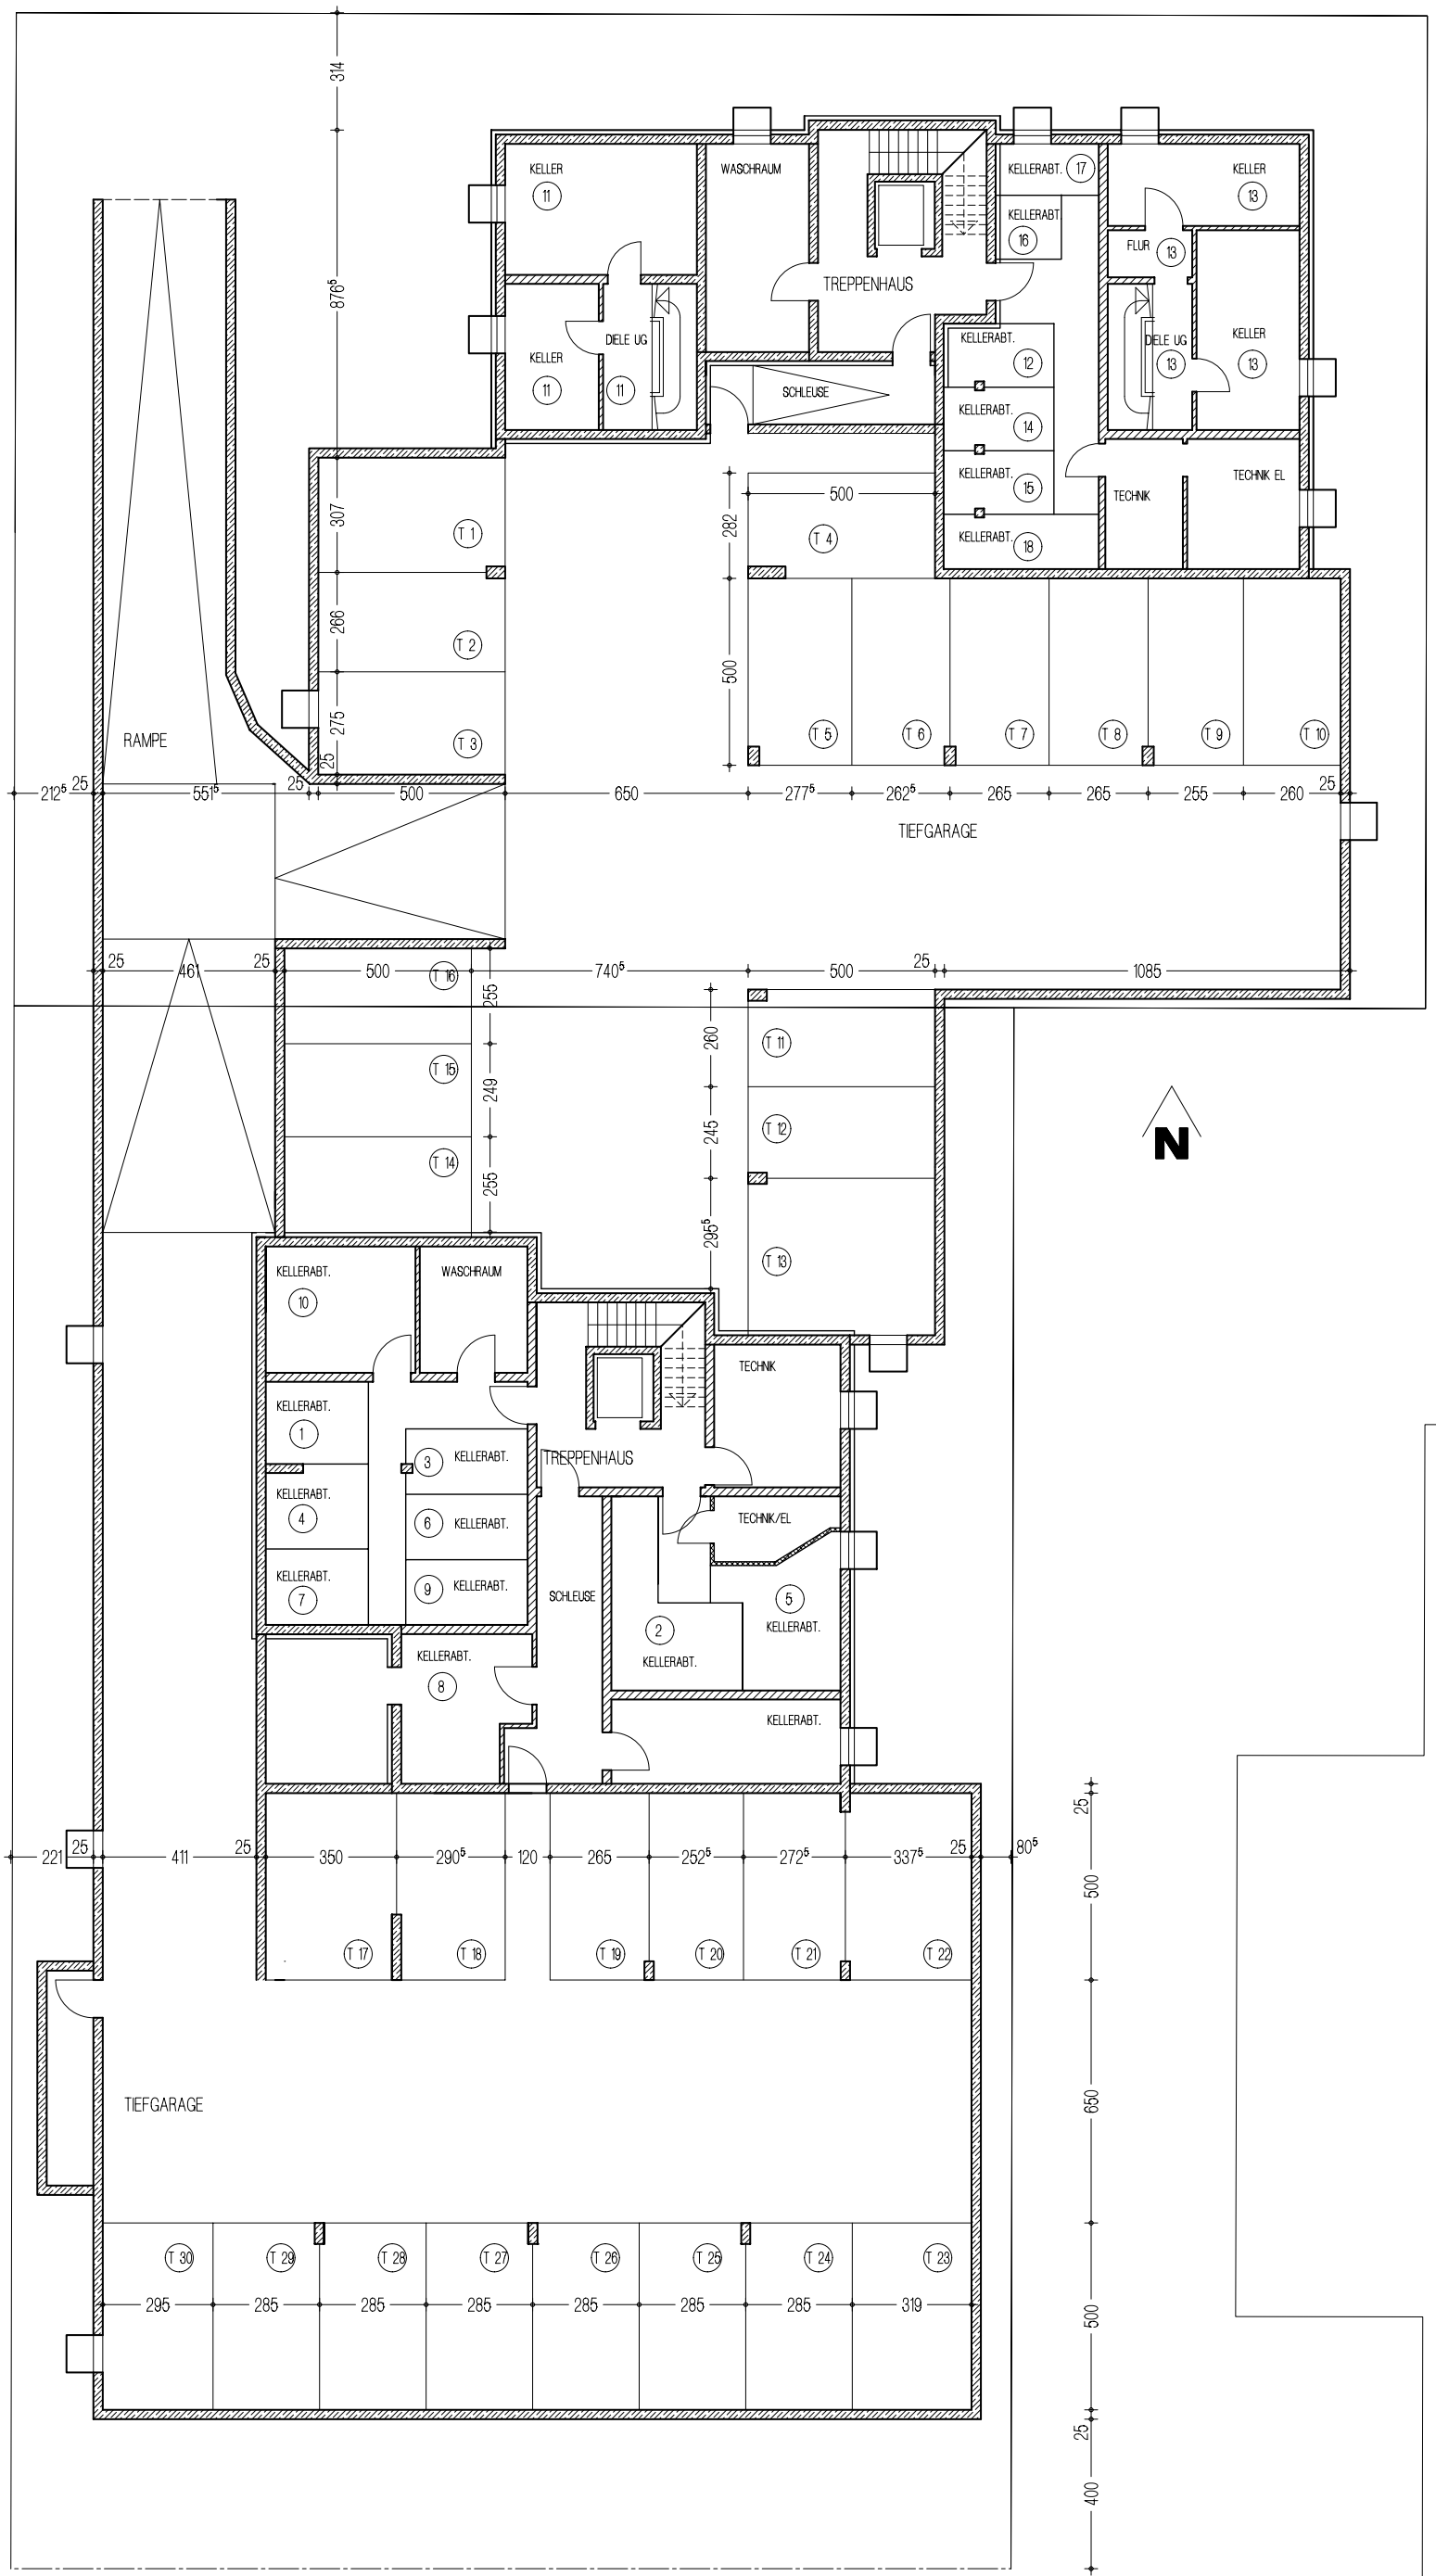


TEILUNGSPLAN CONRADTYSTRASSE 15 + BARBENSTRASSE 2, KOLBERMOOR
UNTERGESCHOSS MIT TIEFGARAGE

GENIUS ARTS GMBH&CO.KG

ARCHITEKT FRANZ EDENHOFFER - MÄRZ 2023